


REV.	FECHA	DIBUJO	MODIFICACION
<b>OBRA:</b> <b>MOSCONI 2872</b> <b>UBICACION:</b> Av. Mosconi 2872 - C.A.B.A			
<b>PLANO:</b>			
<b>VISTA DE ARQUITECTURA</b>			
<b>VISTA MOSCONI</b>			
FECHA:	04/10/2017	ESCALA:	1:75
DWG:	Mosconi 2872-29-08-2017	PROY.: DIBUJO/VERIFICO/ APROBO:	J.L.B. J.L.B. J.L.B.

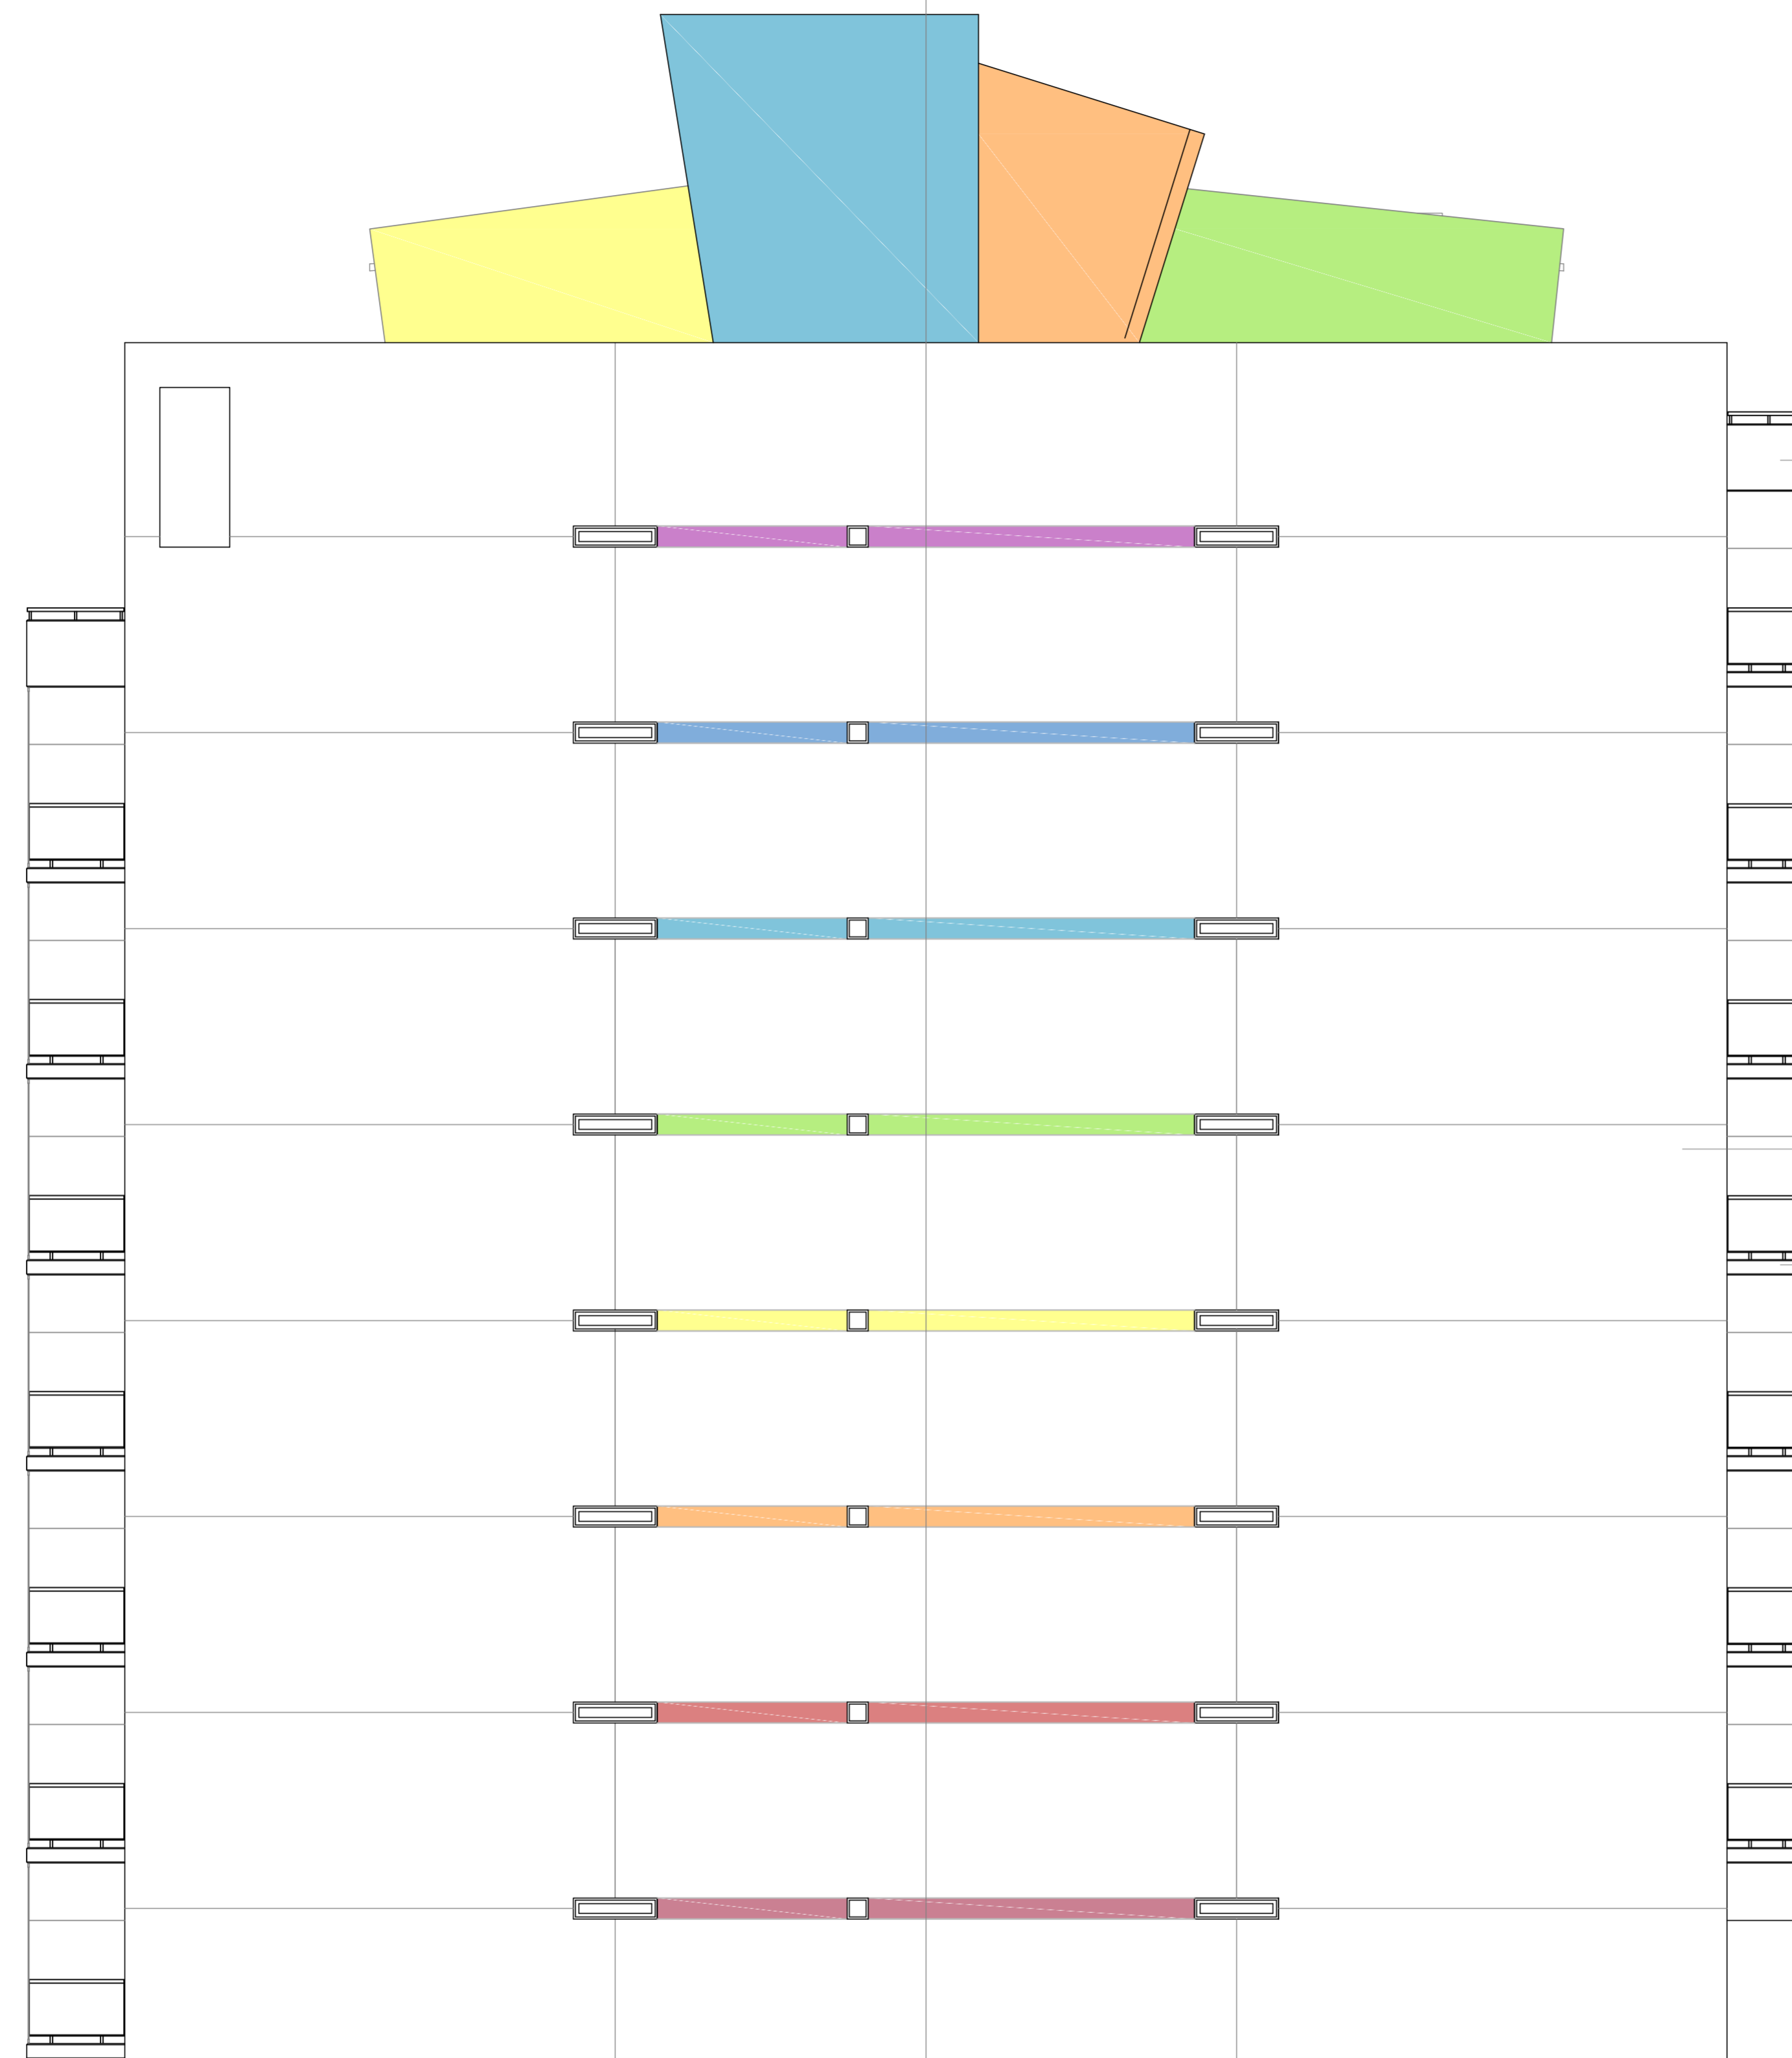

VISTA MOSCONI



Hormigon visto  
c/ buñas pintado color gris hormigon

Baranda - pasamanos de  
aluminio y vidrio laminado 3+3  
SAPA línea HA sistema baranda

Revoque simil piedra blanco  
c/ buñas s/plano

Hormigon visto  
c/ buñas pintado color gris hormigon

Panel de vidrio laminado de  
colores fijado con perfiles de  
aluminio a la estructura


VISTA NAZCA

REV.	FECHA	DIBUJO	MODIFICACION
<b>OBRA:</b> <b>MOSCONI 2872</b>			
<b>UBICACION:</b> Av. Mosconi 2872 - C.A.B.A			
<b>PLANO:</b> <b>VISTA DE ARQUITECTURA</b> <b>VISTA NAZCA</b>			
FECHA:	04/10/2017	ESCALA:	1/75
DWG:	Mosconi 2872-03-08-2017	PROY:	DIBUJO   VERIFICADO   APROBADO
		FA	J.B
		J.B	J.B

**Coffen & Le Bellot**  
arquitectos  
Paladiana 1115 - 1º Piso  
Ciudad Autónoma de Buenos Aires  
Tel: +54-11-4341 1852-3354

PLANO N°: 17  
**A-16**

VISTA TERRADA

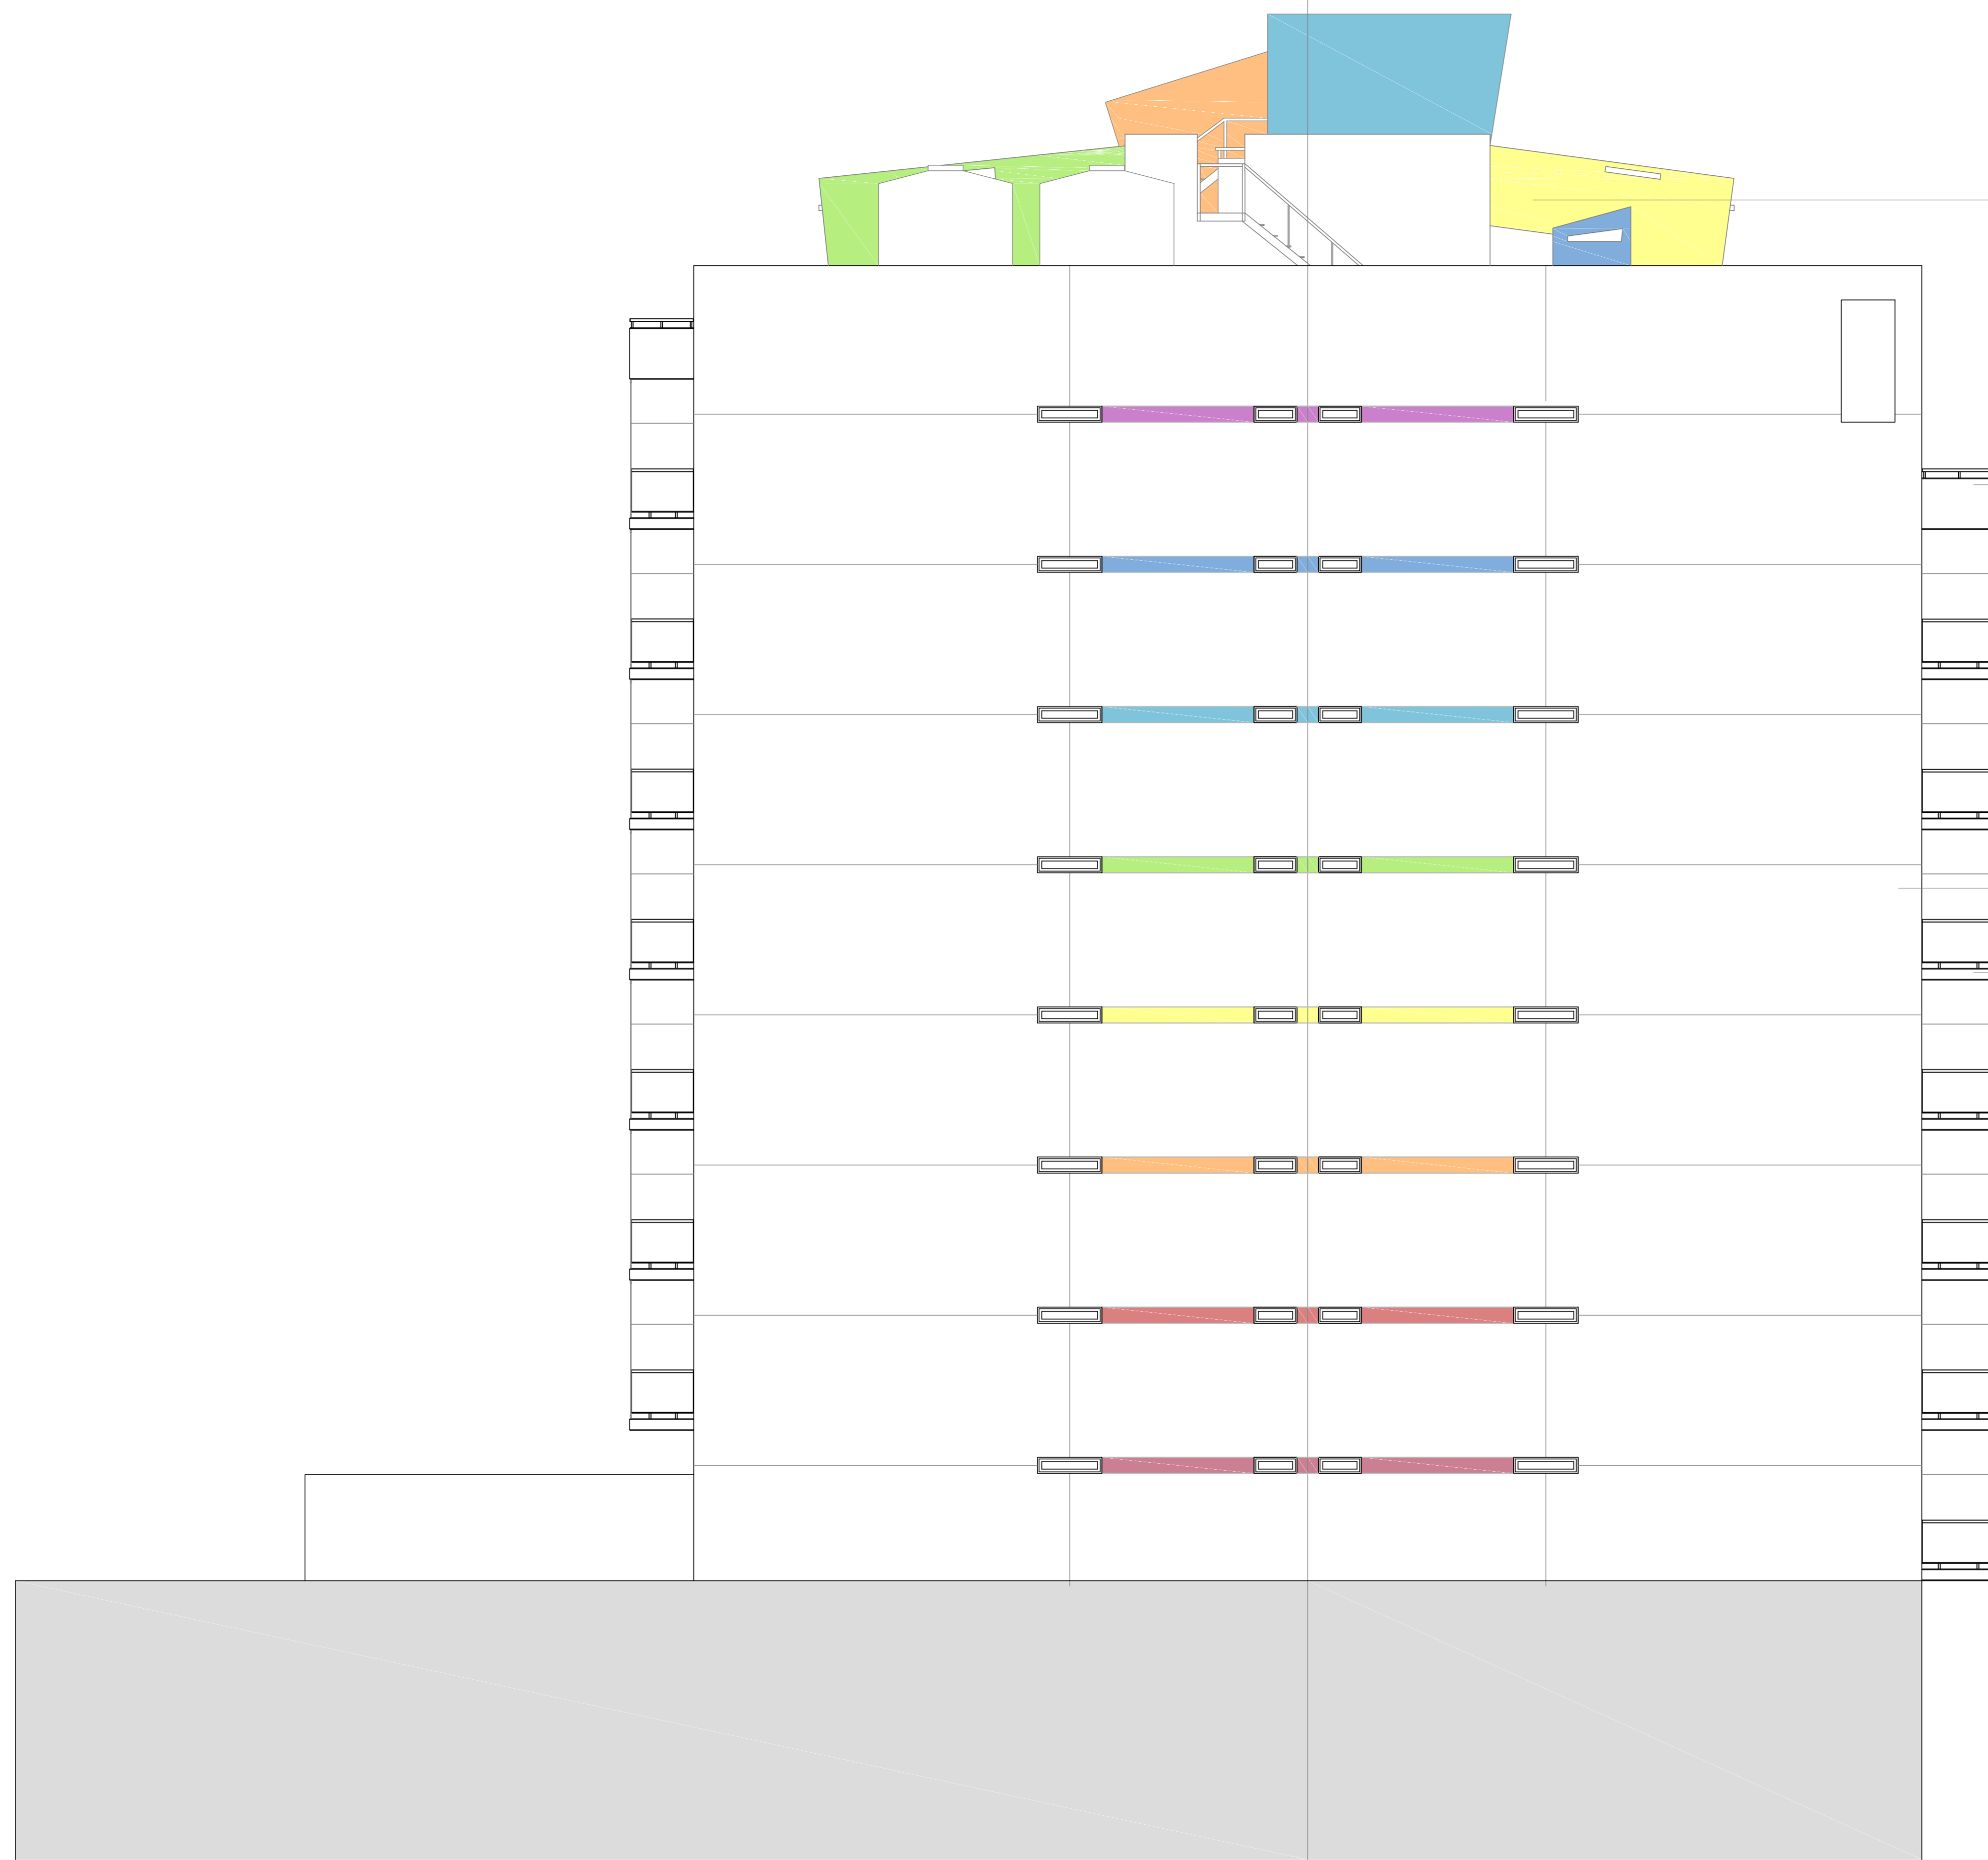

Revoque simil piedra de color, c/  
buñas s/plano

Hormigon visto  
c/ buñas pintado color gris hormigon

Baranda - pasamanos de  
aluminio y vidrio laminado 3+3  
SAPA línea HA sistema baranda

Revoque simil piedra blanco  
c/ buñas s/plano

Hormigon visto  
c/ buñas pintado color gris hormigon

Panel de vidrio laminado de  
colores fijado con perfiles de  
aluminio a la estructura


REV.	FECHA	DIBUJO	MODIFICACION
<b>OBRA:</b> <b>MOSCONI 2872</b>			
<b>UBICACION:</b> Av. Mosconi 2872 - C.A.B.A			
<b>PLANO:</b> <b>VISTA DE ARQUITECTURA</b> <b>VISTA TERRADA</b>			
FECHA:	04/10/2017	ESCALA:	1/75
DWG:	Mosconi 2872-03-08-2017	PROY:	DIBUJO   VERIFICO   APROBADO
		FA	J.B.
		J.B.	J.B.


**Coffen & Le Bellot**  
arquitectos  
Palaisina 1115 - 1º Piso  
Ciudad Autónoma de Buenos Aires  
Tel: +54-11-4341 1852-3354


PLANO N°: 18  
**A-17**






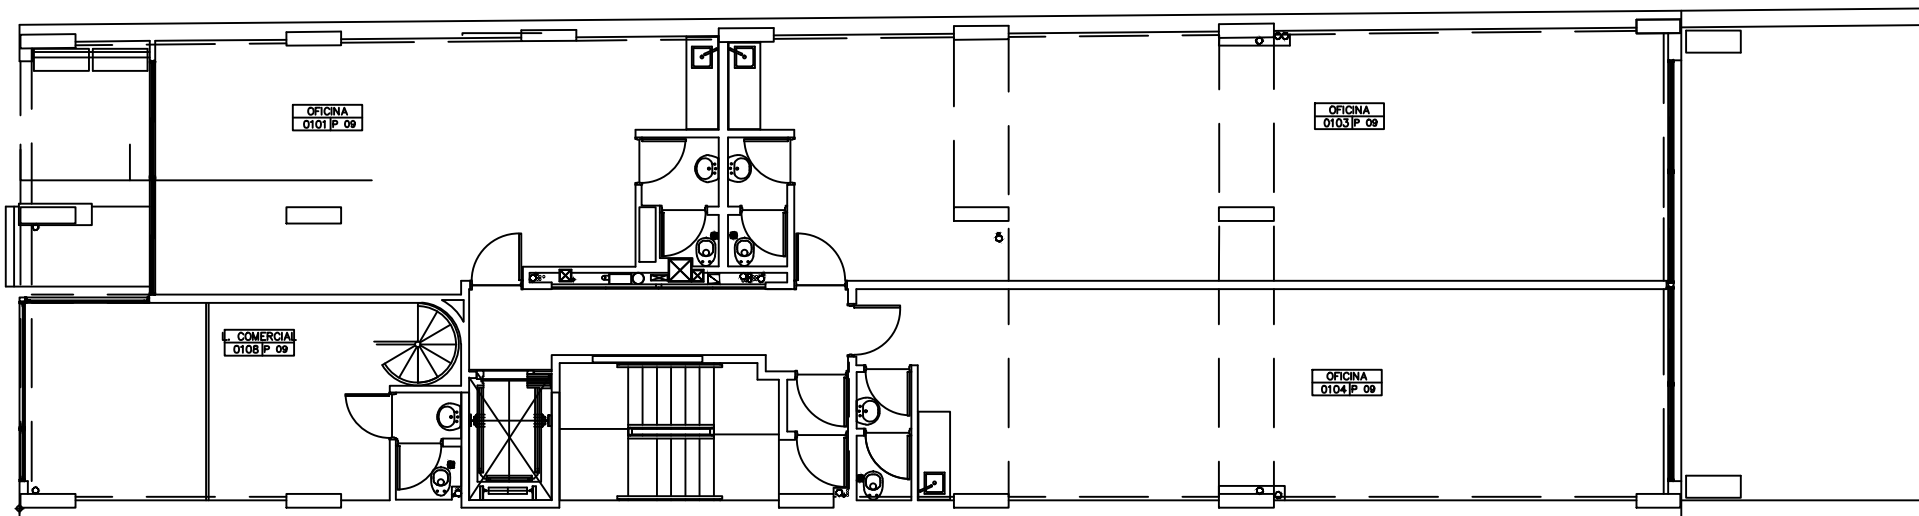


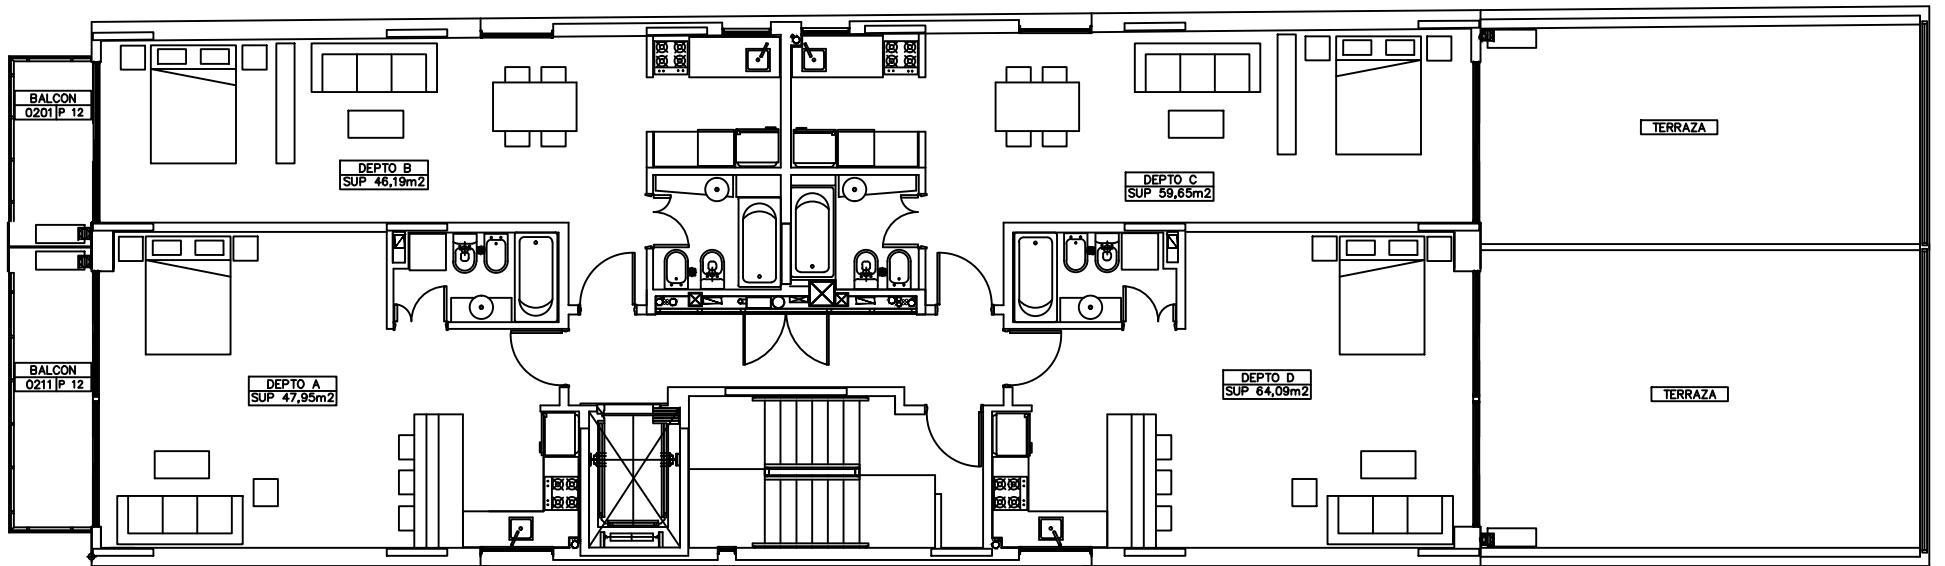

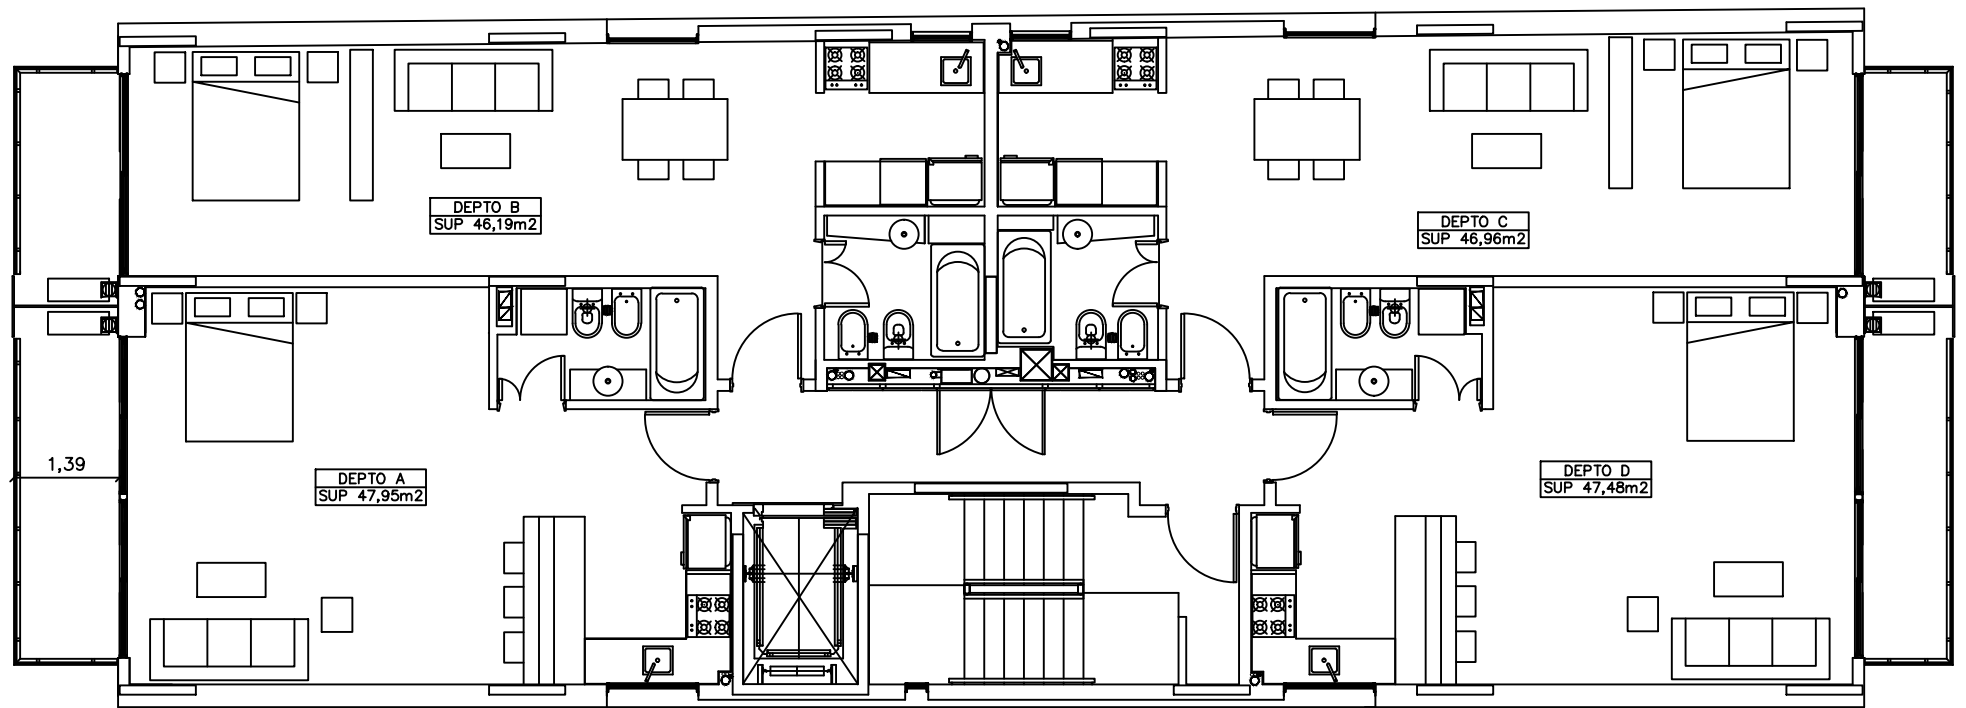



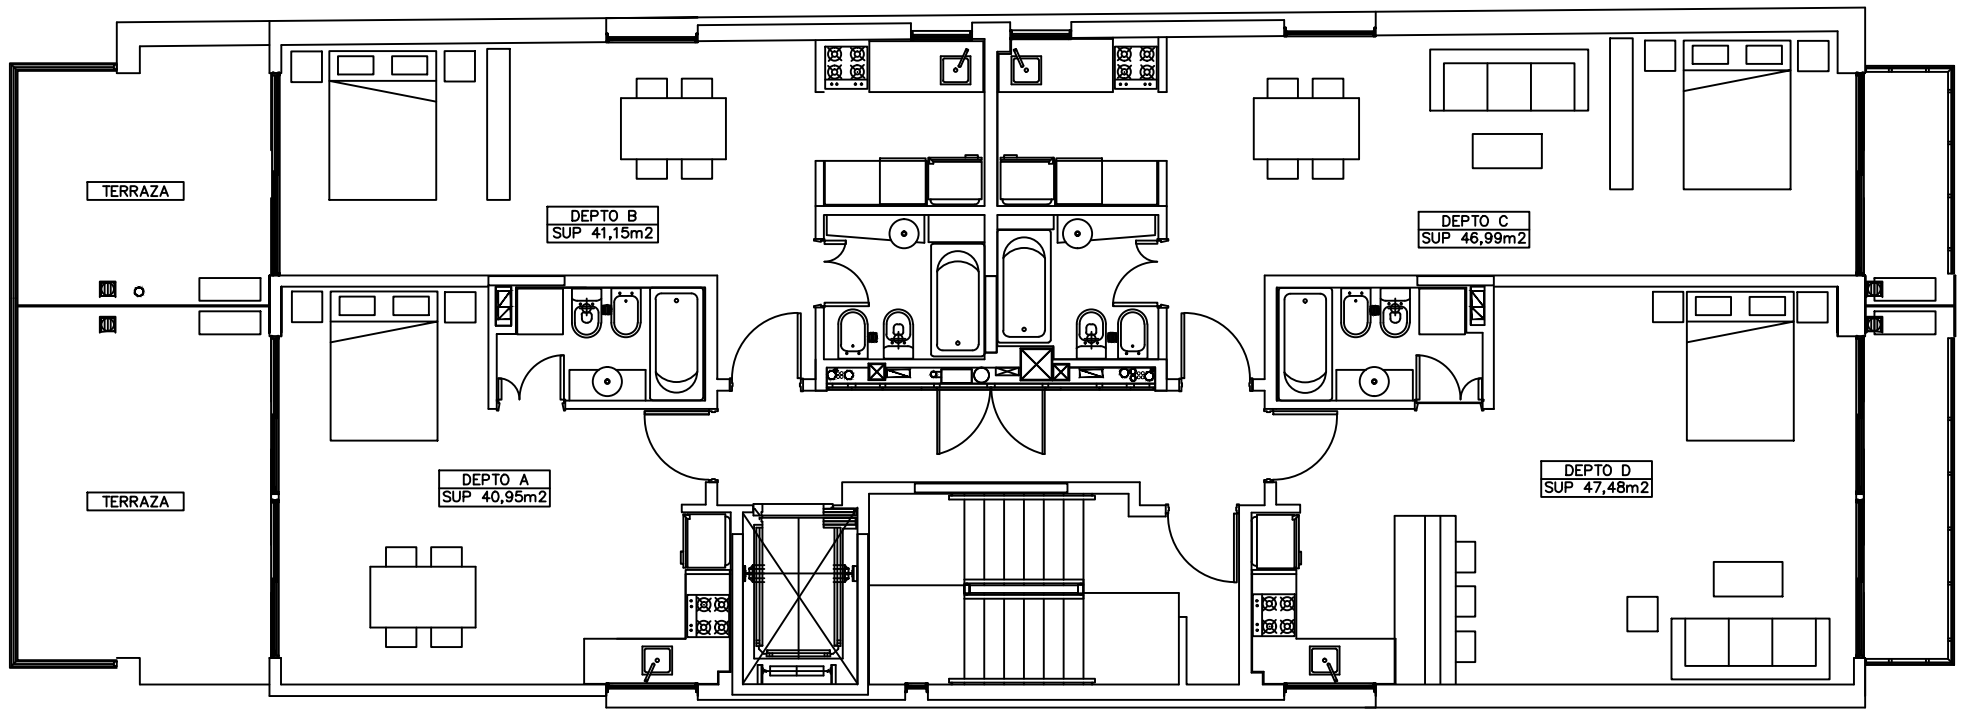


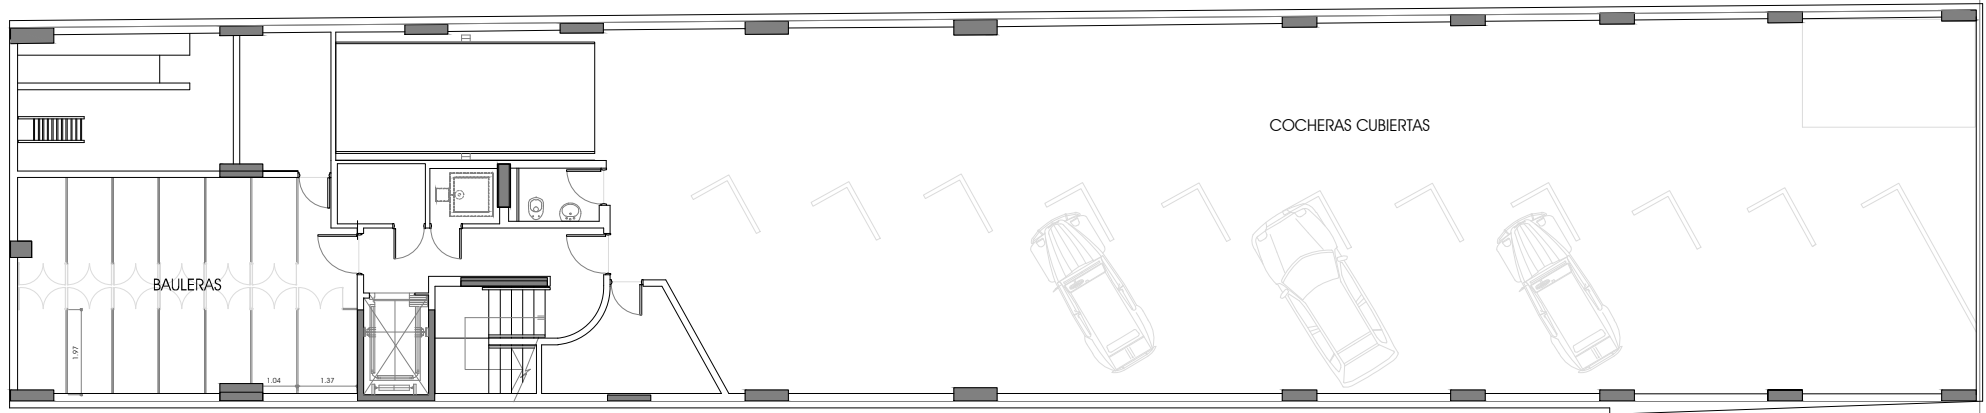


PLANTA SUBSUELO




PLANTA BAJA

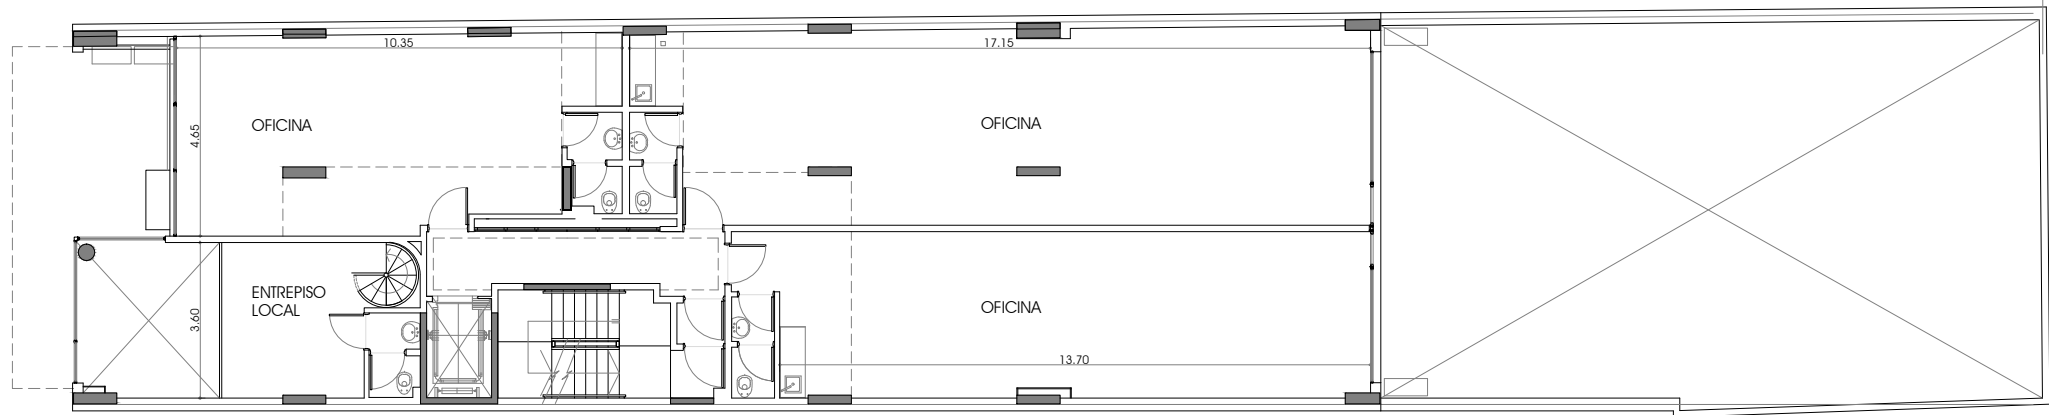


PLANTA 1º PISO

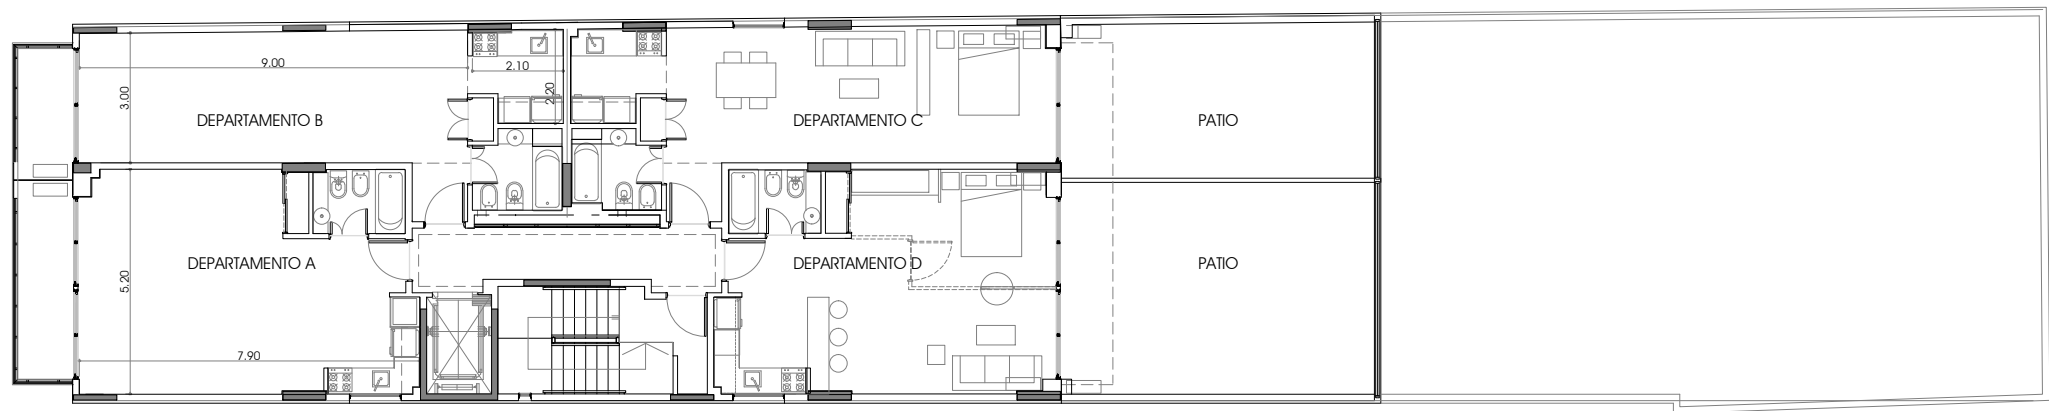


PLANTA 2º PISO

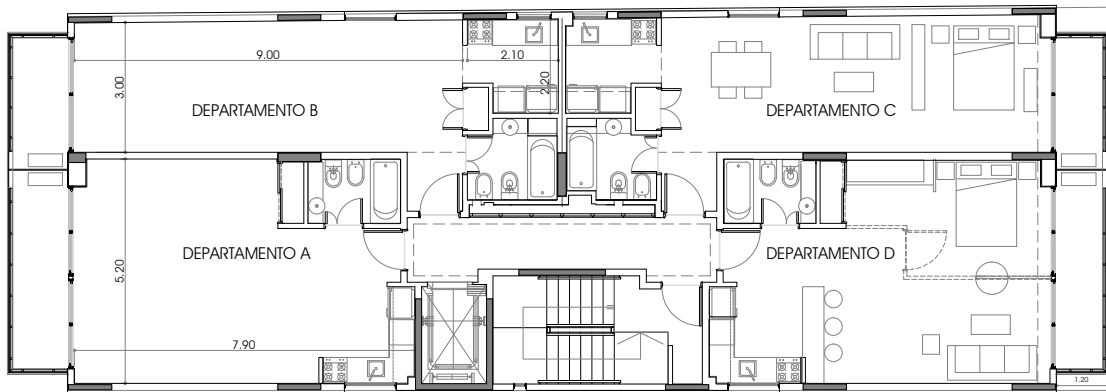

PLANTA 3° a 8° PISO

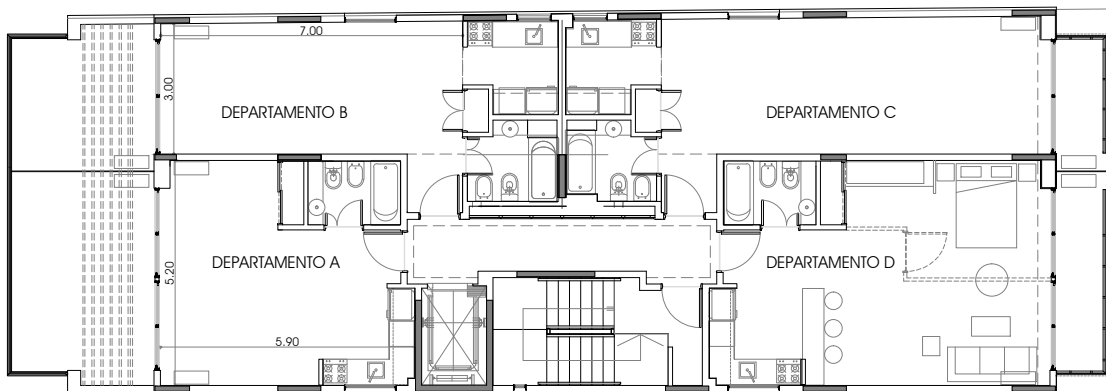

PLANTA 9° PISO

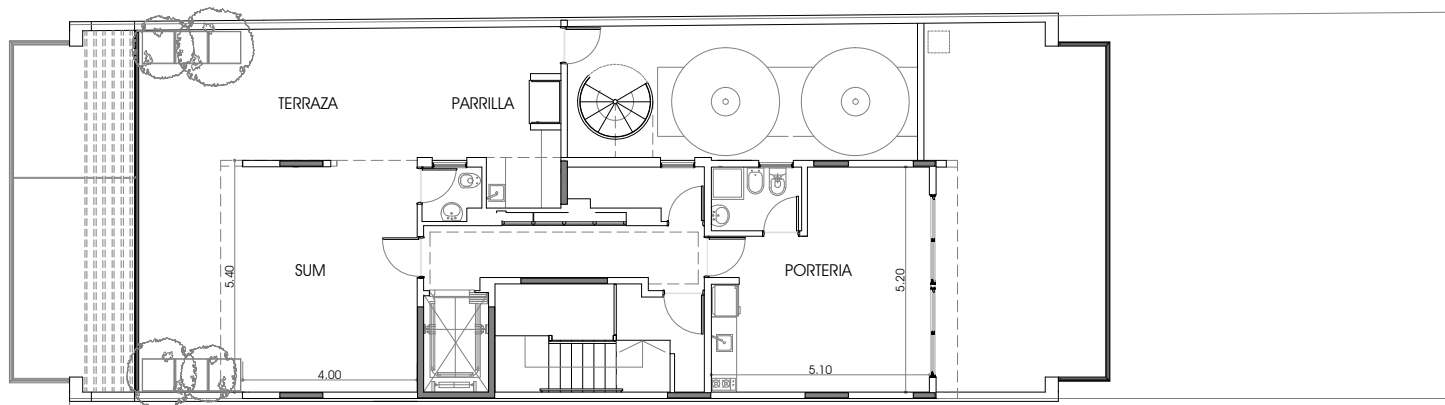

PLANTA 10° PISO