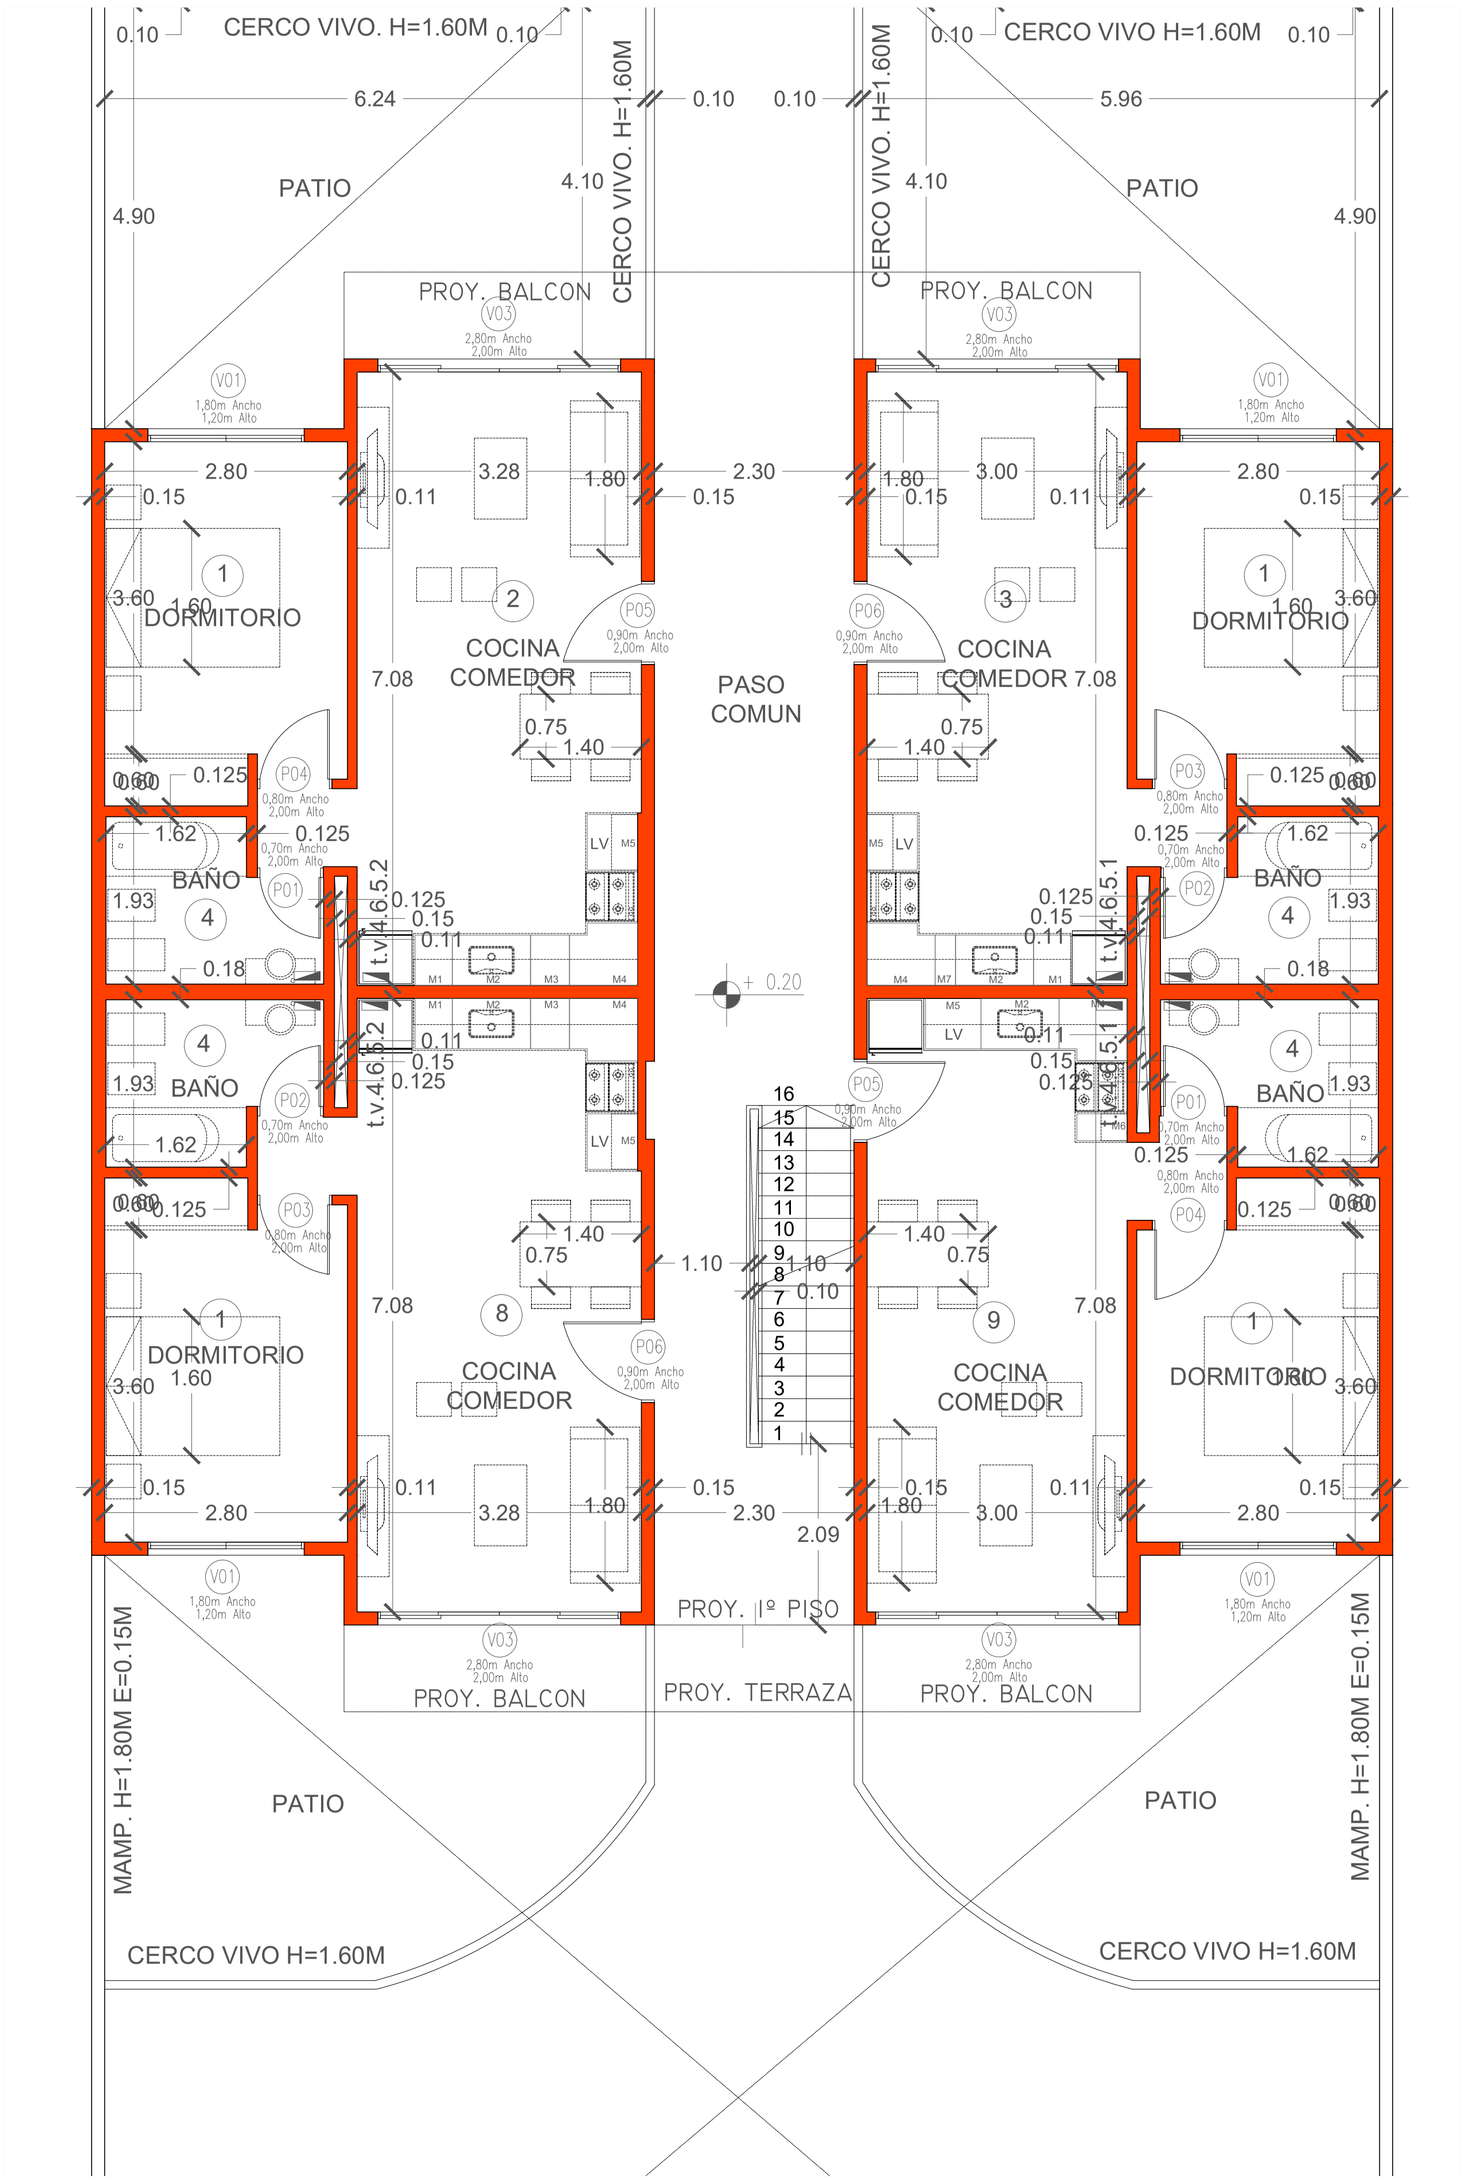
CERCO VIVO. H=1.60M
CERCO VIVO H=1.60M
PATIO
PROY. BALCON
DORMITORIO
COCINA COMEDOR
PASO COMUN
BAÑO
PROY. 1º PISO
PROY. TERRAZA
MAMP. H=1.80M E=0.15M
CERCO VIVO H=1.60M

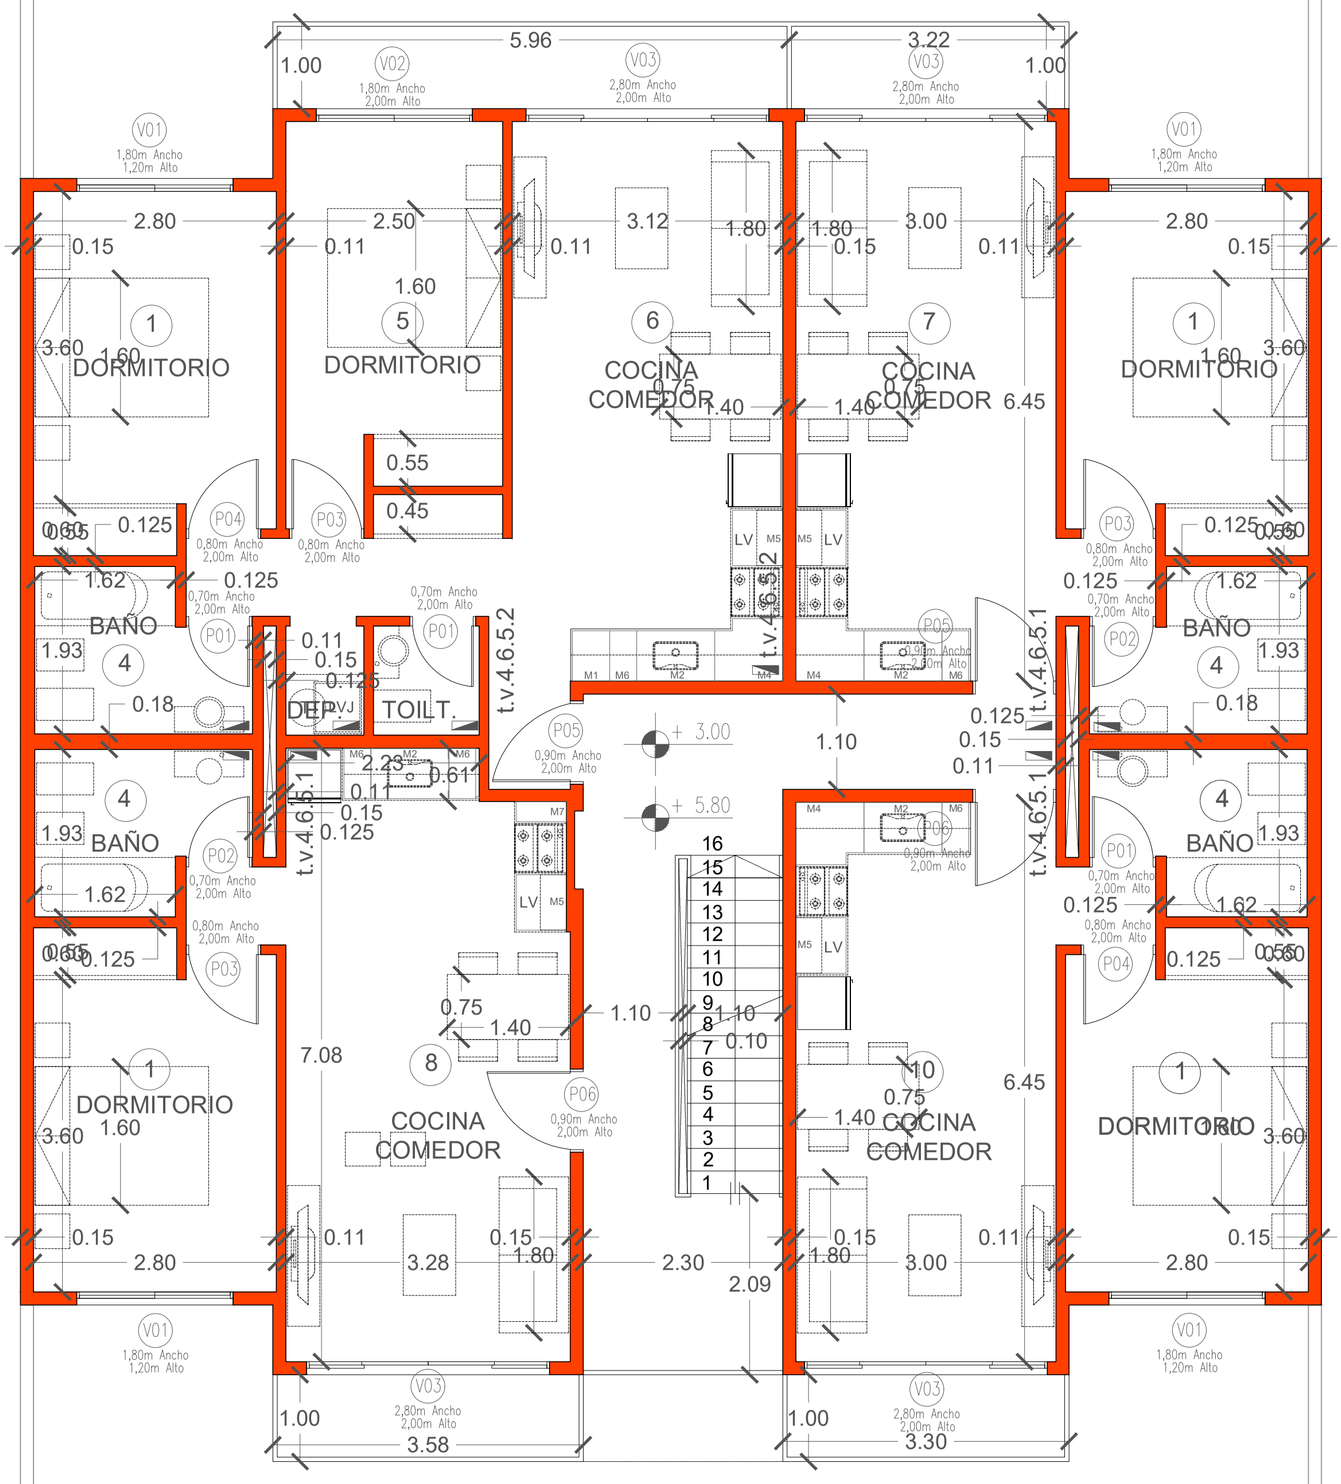
DORMITORIO
DORMITORIO
COCINA COMEDOR
COCINA COMEDOR
DORMITORIO
DORMITORIO
BAÑO
BAÑO
BAÑO
BAÑO
DEP.
TOILT.
COCINA COMEDOR
COCINA COMEDOR
DORMITORIO
DORMITORIO
t.v.4.6.5.2
t.v.4.6.5.1
t.v.4.6.5.1
t.v.4.6.5.2
V01
1,80m Ancho
1,20m Alto
V02
1,80m Ancho
2,00m Alto
V03
2,80m Ancho
2,00m Alto
P01
0,70m Ancho
2,00m Alto
P02
0,70m Ancho
2,00m Alto
P03
0,80m Ancho
2,00m Alto
P04
0,80m Ancho
2,00m Alto
P05
0,90m Ancho
2,00m Alto
P06
0,90m Ancho
2,00m Alto
LV
M1
M2
M4
M5
M6
M7
+ 3.00
+ 5.80
5.96
3.22
1.00
2.80
2.50
3.12
1.80
3.00
1.60
3.60
0.75
1.40
6.45
0.55
0.45
0.125
1.62
1.93
0.18
0.11
0.15
2.23
0.61
1.10
7.08
2.09
2.30
3.28
3.58
3.30
0.10